

## スカイルーフ (ヒサシ)

リース品



雨養生屋根

## スカイルーフ



### 仕様

#### スカイルーフ用 金具規格

|   | 部材名                      | 重量    |
|---|--------------------------|-------|
| ① | 取付金具A                    | 3.0kg |
| ② | 伸縮取付金具B                  | 6.5kg |
| ③ | 本体アーム                    | 7.0kg |
| ④ | ※ 交叉筋違                   | 4.0kg |
| ⑤ | 養生シート (サイズの詳細は養生シート規格参照) |       |

※ 交叉筋違は現場ご用意となります

金具仕様図は 別紙【金具仕様図】参照


#### スカイルーフ用 養生シート規格

| インチサイズ : mm | メーターサイズ : mm |
|-------------|--------------|
| 1,830×2,440 | 1,800×2,400  |
| 1,525×2,440 | 1,500×2,400  |
| 1,220×2,440 | 1,200×2,400  |
| 915×2,440   | 900×2,400    |
| 610×2,440   | 600×2,400    |

養生シート仕様図は 別紙【養生シート仕様図】参照

### 取付手順

- 建わくに、取付金具Aを固定する。
- 建わくに、伸縮取付金具Bを固定する。
- 取付けた金具A・Bに、本体アームを取付ける。
- 交叉筋違、手すり子を取付ける。  
※交叉筋違、手すり子は現場ご用意となります。
- 養生シートを取付ける。

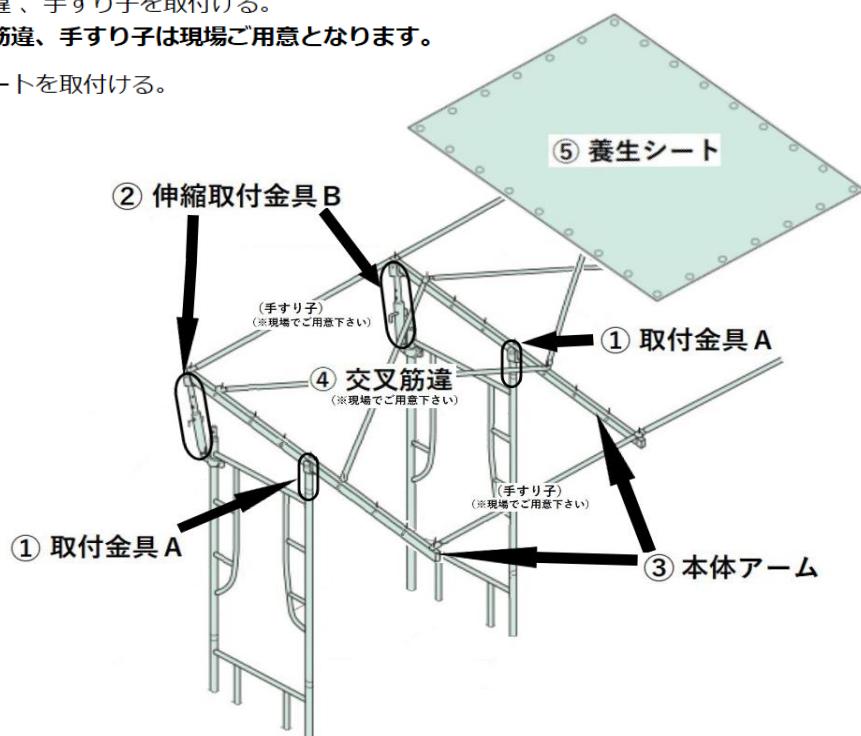


۷۴

JESUS

2-1

次世代足場用取付金具A

仲締取付金員目

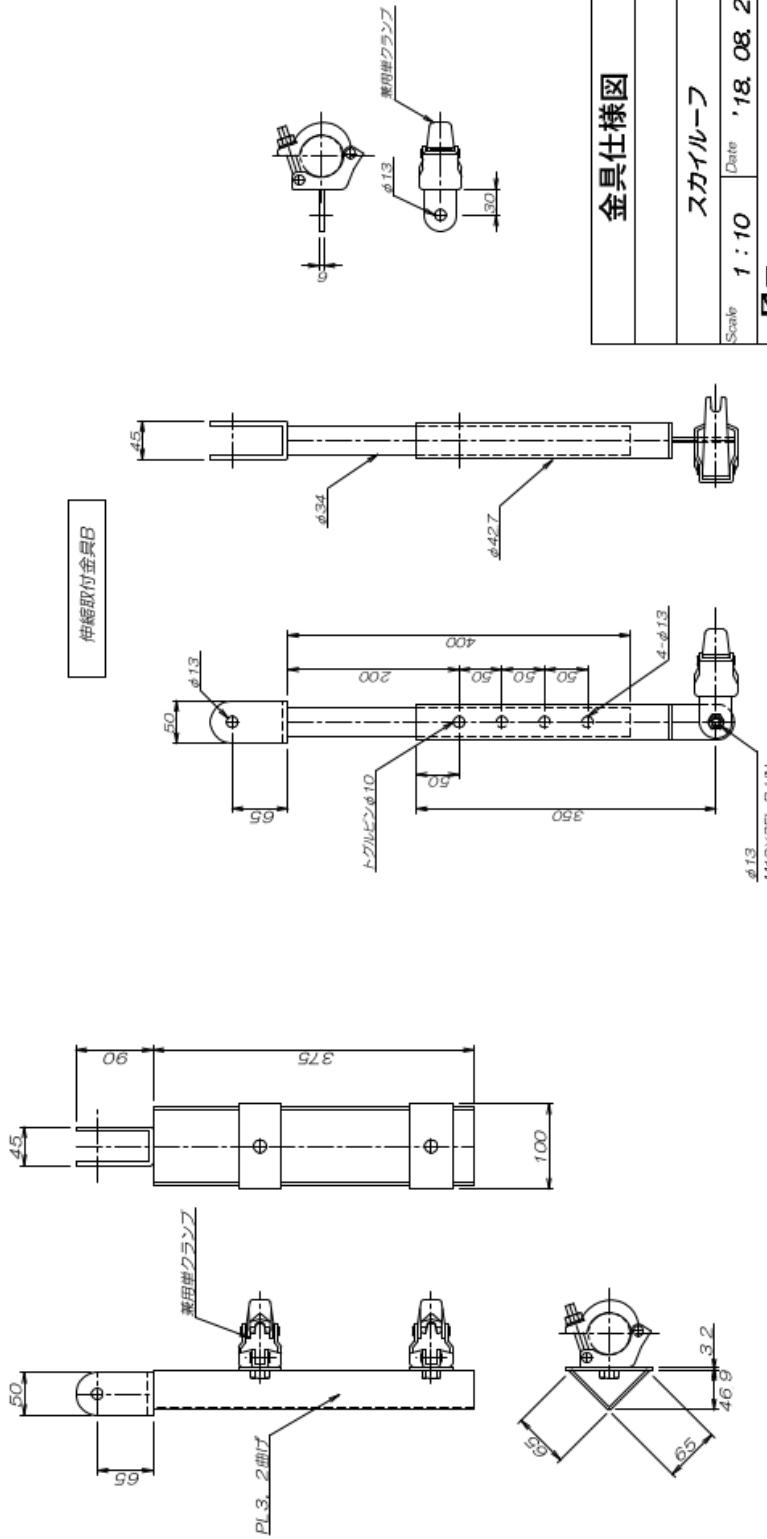

## 金具仕様図

スカルル→

1 : 10 18.08.20

M70X350\_H UW

# 養生シート仕様図

